

AREON

EVENTHALLE CHUR

VENUE SPECS AREON
EVENTHALLE CHUR

Echte Erlebnisse. **graubünden**

Überblick

Die moderne Halle bietet Platz für Veranstaltungen mit bis zu 6'500 Personen und setzt mit ihrer Architektur, Flexibilität und technischen Infrastruktur neue Massstäbe in der Ostschweiz.

Die 3'200 m² grosse Haupthalle im Erdgeschoss lässt sich dank zwei fest installierter Trennvorhänge flexibel in bis zu drei separate Raum-Set-ups unterteilen. Dadurch eignet sich die AREON Eventhalle Chur sowohl für Grossveranstaltungen als auch für kleinere, individuell inszenierte Events.

Im Obergeschoss steht eine lichtdurchflutete Loft für Seminare, Workshops und Breakout-Sessions zur Verfügung. Eine grosszügige Terrasse eröffnet zusätzliche Möglichkeiten für Sommerevents, Networking oder entspannte Pausen mit Blick ins Grüne und auf die Bündner Bergwelt.



Starke Partnerschaften im AREON Chur

Die audiovisuelle Infrastruktur wird von zwei etablierten, auf Live-Events spezialisierten Firmen bereitgestellt: die **EP:bernhard AG mit Sitz in Chur und Davos** liefert die Technik für Ton, Licht, Bühne und Konferenzmedien und stellt den operativen Betrieb sowie den Onsite-Support sicher.


Als **regionales Unternehmen** garantiert die EP:bernhard AG verlässliche und professionelle Abläufe vor Ort. Ergänzend sorgt der **nationale Partner Winkler Livecom AG** für Speziallösungen bei **Grossproduktionen, kreativen Lichtinszenierungen und hybriden Events**.

Danke dieser Kooperation steht die AREON Eventhalle Chur sowohl für lokale Anlässe als auch für überregionale Shows auf technisch höchstem Niveau bereit.



AREON

Raumkonzept AREON CHUR

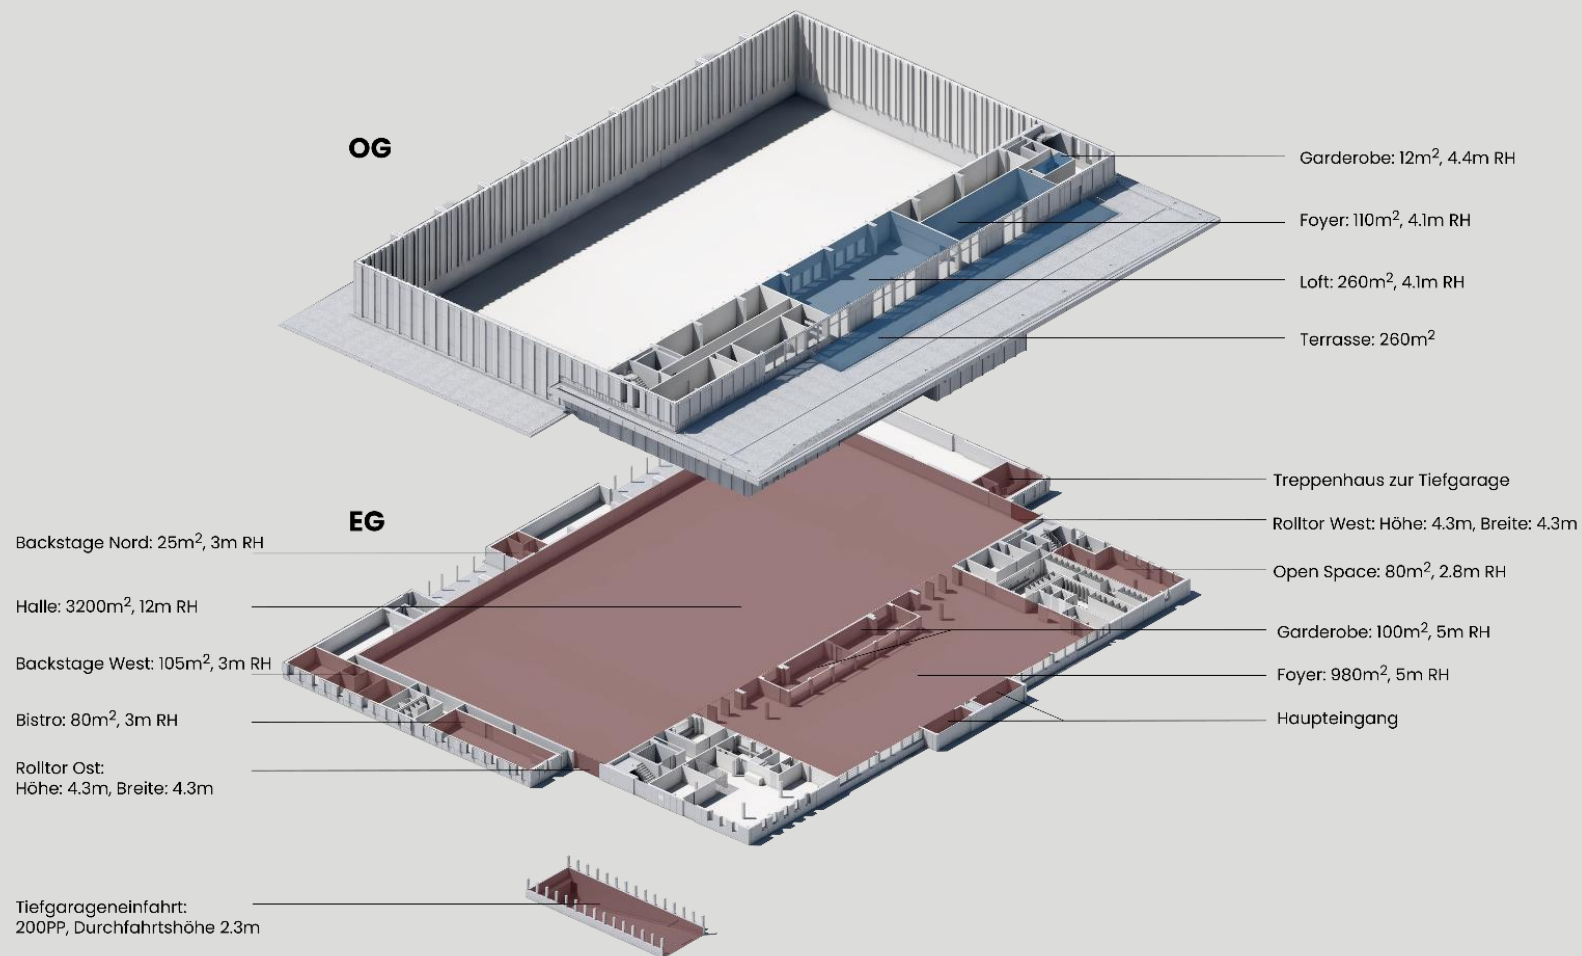

Raumübersicht

Raum	Fläche	Raumhöhe	Kapazität	Nutzlasten	Logistik & Infrastruktur
Eventhalle (EG)	3200m ²	12m	6'400 Stehplätze 3'250 Sitzplätze	Nutzlast 1'000kg/m ²	2 Rolltore Ost- und Westseite mit je 4.30m Durchfahrtshöhe & 4.30m Durchfahrtsbreite. Hebebühne vorhanden. Flächendeckendes Event-WLAN Technikraum mit Patchfeldern für diverse Anschlüssen.
Foyer (EG)	980m ²	7m	2'000 Stehplätze	Nutzlast 1'000kg/m ²	
Open Space (EG)	82m ²	3.2m	72 Sitzplätze		
Loft (OG)	262m ²	5.3m	263 Sitzplätze		
Foyer Loft (OG)	113m ²	5.3m			

AREON

Eventhalle

AREON EVENTHALLE CHUR

Stage

Bühne Eventhalle

- Aus Büttec-Elementen – Standardgrösse 20x10 Meter
- Standardhöhe 80cm
- Höhen von 40cm bis 120cm optional

Rigging



Motoren

- Insgesamt sind 8 Motoren am Pre-Rigg an Stahlträger fixiert
- Typ Movecat PROstage+, 1'000kg D8+

Trussing

- Truss Eurotruss XD schwarz

Riggingpunkte Eventhalle

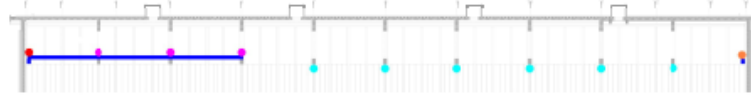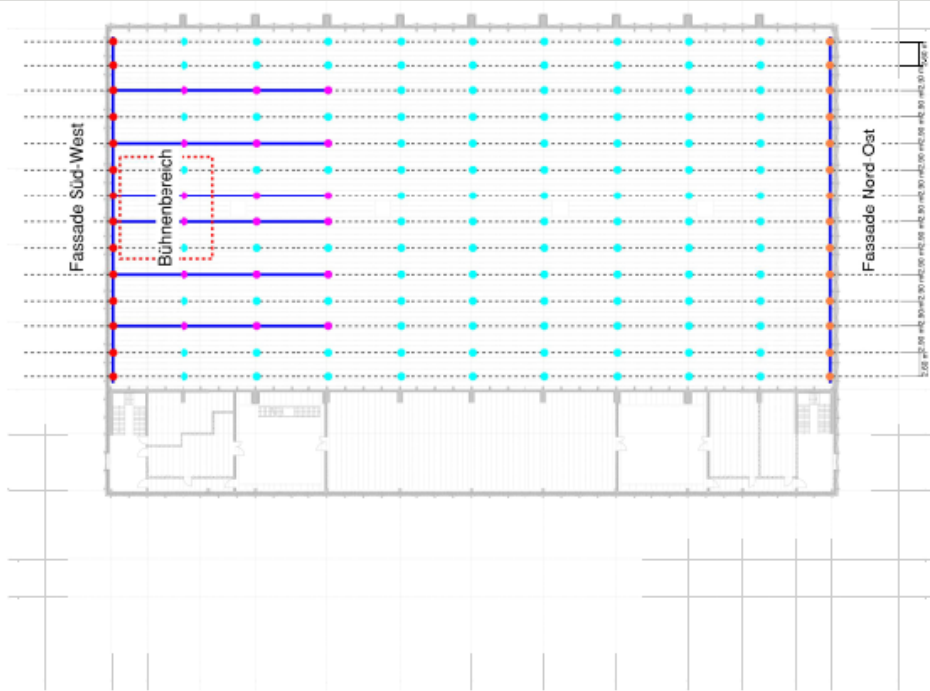

1066 - Neuestadthalle

Rigginglasten Halle

1:500

MuSa / 31.03.2025



HALLER ENGINEURE AG Dipl. Bauingenieure

Lindenstrasse 4 6340 Baar Tel. 041 725 32 32 e-Mail: info@halleringenieure.ch


Legende

- Träger Rigging, festinstalliert auf Fachwerksuntergurt
- 23.2 kN
17.0 kN (*) Riggingpunkte an Fachwerken ins Bühnenbereich
(*) Aufhängelast abzüglich Eigengewicht der Stahlträger
- 23.2 kN
20.0 kN (*) Riggingpunkte an Fassade Süd-West
(*) Aufhängelast abzüglich Eigengewicht der Stahlträger
- 23.2 kN Riggingpunkte an Fachwerken ins Hallenbereich
- 11.6 kN Riggingpunkte an Fassade Nord-Ost

Riggingpunkte Foyer EG & Loft

Riggingpunkte Foyer (Decke über Zwischengeschoss)

Riggingpunkte Loft (Decke über Obergeschoss)

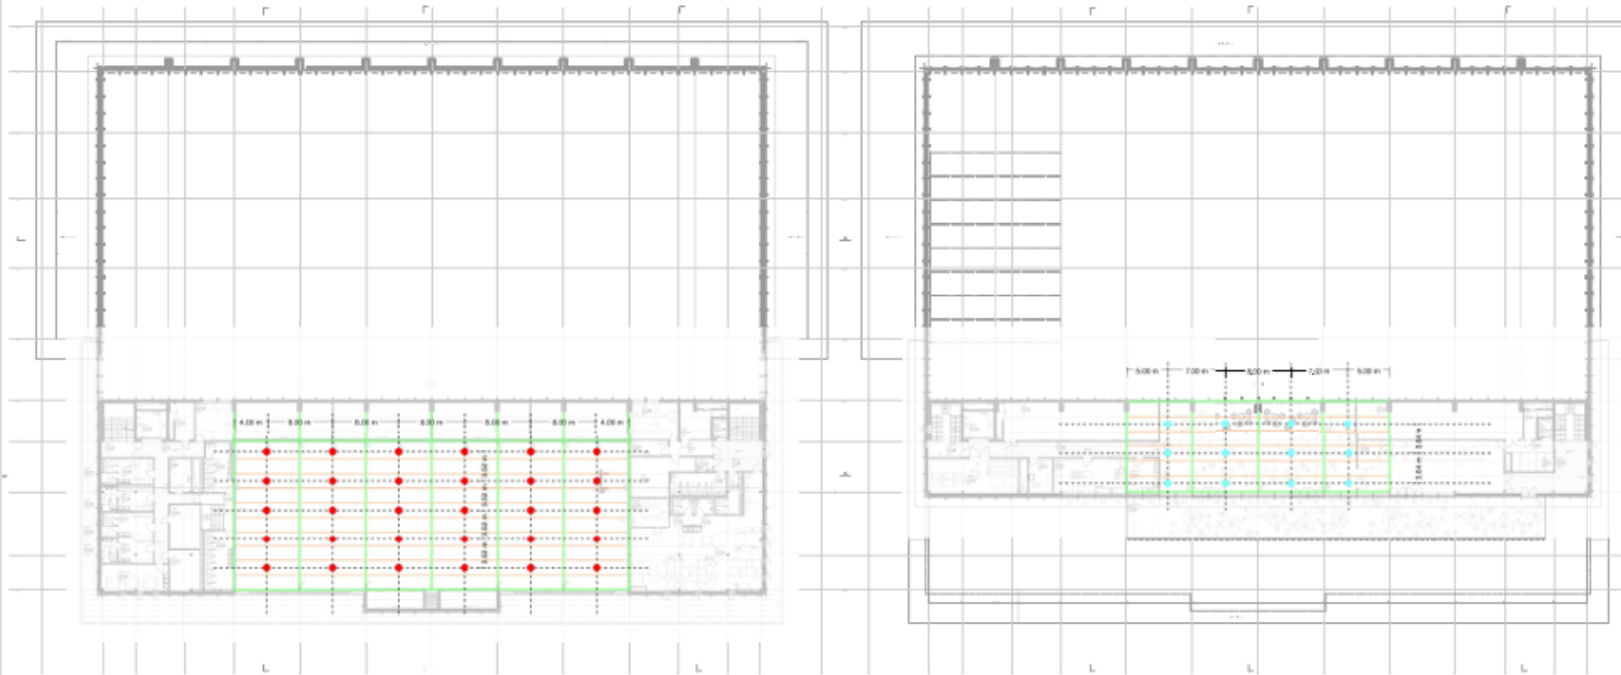

Legende

- Betonunterzüge
- Holzbalken
- 5.0 kN Riggingpunkt Foyer
- 5.0 kN Riggingpunkt Loft

Hängepunkte Foyer EG:

- Können nach Bedarf gemäss Raster bestellt werden

Hängepunkte Loft:

- Können nach Bedarf gemäss Raster bestellt werden

1066 - Neustadthalle

Rigginglasten Foyer und Loft

1:500

MuSa / 31.03.2025



HALLERINGENIEUREAG Dipl. Bauingenieure
Lindenstrasse 4 6340 Baar Tel. 041 725 32 32 e-Mail: info@halleringenieure.ch

Lightning

Kontrollpult

- Dimmbare Hallen-Grundbeleuchtung
- MA Lighting grandMA3 compact XT

Ausstattung Lampentypen

- 8 Stück Cameo Zenit w600 RGBW 40x15
- Mit Diffusor und Torblende

Audio

Kontrollpult

- Yamaha DM7

Haupt-PA

- 20 Stück L-ACOUSTICS KIVA II
- 4 Stück L-ACOUSTICS SB15M
- 4 Stück L-ACOUSTICS SB18

Delay A10

- 10 Stück L-ACOUSTICS A-Series A10 FOCUSNearfill
- 4 Stück L-ACOUSTICS A-Series A10 WIDESidefills

Front- & Outfills

- 9 Stück L-ACOUSTICS X-Series X8Wedges

Verstärker und Converter

- 3 Stück L-ACOUSTICS LA7.16i Amplified Controller
- 1 Stück L-ACOUSTICS LC16D Network Converter

Funkmikrofonstrecken

- 10 Stück Shure ULXD-Serie


Video – Präsentation

LED-Screen

- Samsung LED-Module
- 10x5.5m
- 3.9mm Pixel Pitch
- 2k+, 16:9
- ISC-Serie BlackFace
- Grossflächige Darstellung mit brillanter Bildqualität und anpassbarer Helligkeit für jede Eventumgebung



Elektropositionen Eventhalle

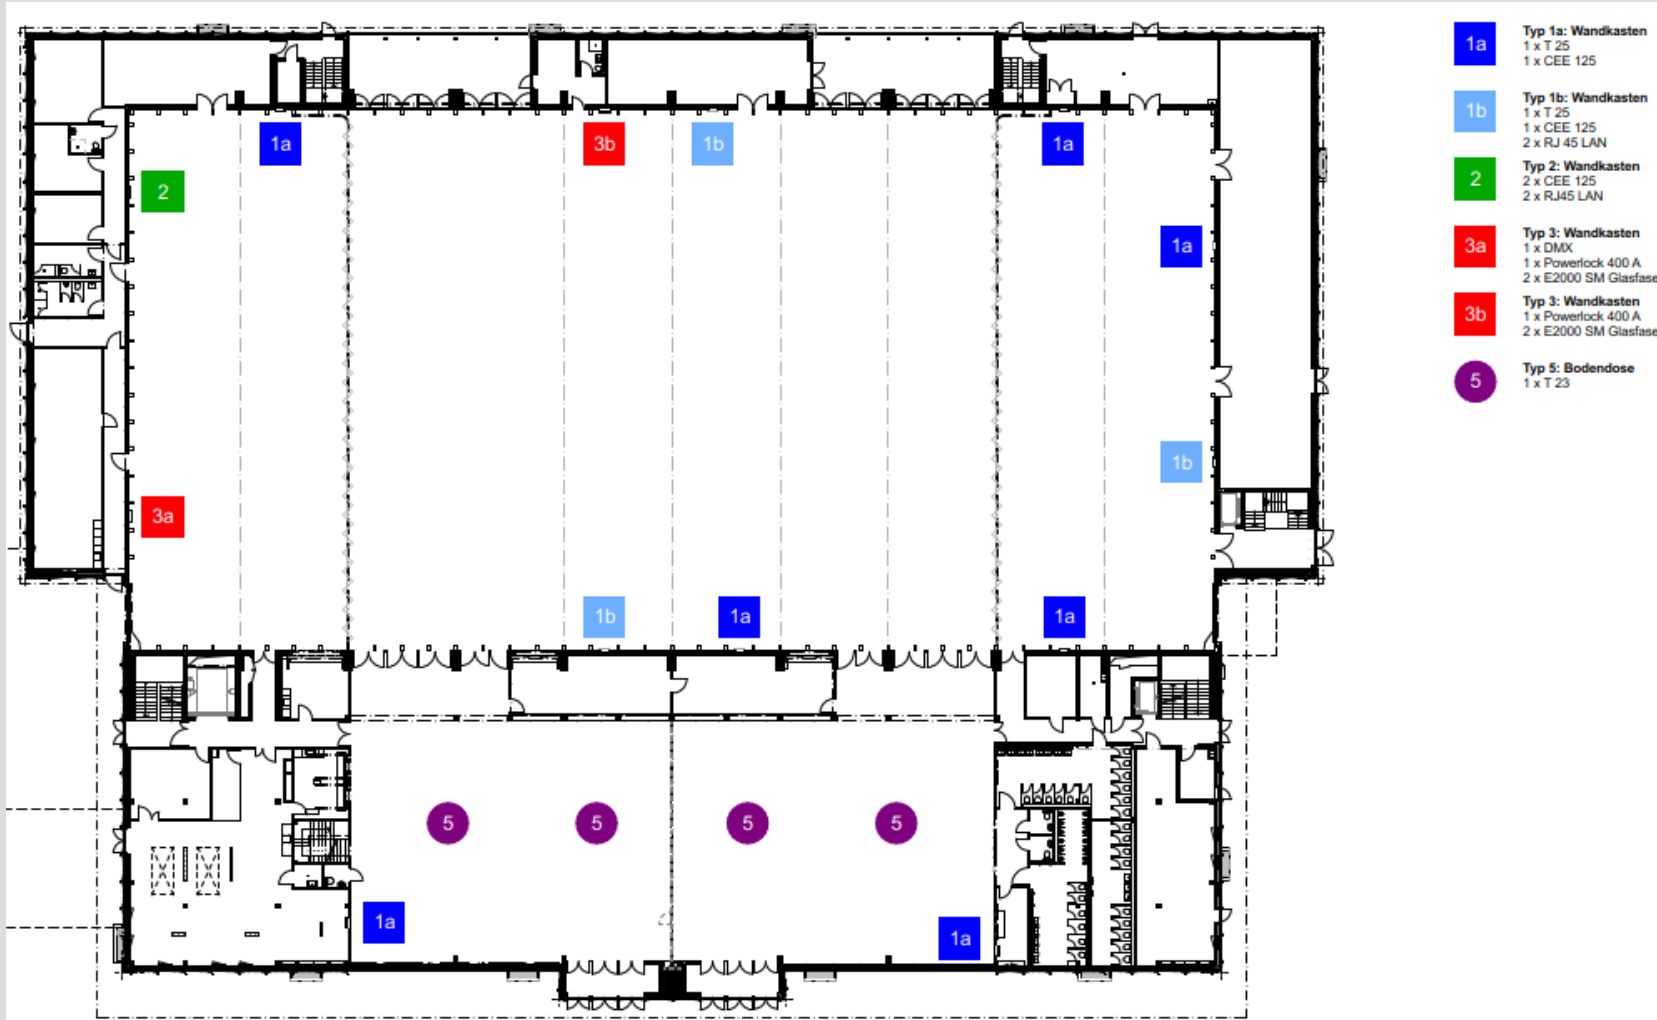

Bühnenstrom (immer verfügbar)

- 1x 400A auf Powerlock (inkl. Verteiler auf diverse CEE)


Diverse Anschlüsse in der Halle auf Anfrage, abhängig vom totalen Strombedarf

- 10x 125A auf CEE
- 10x T25


Anschlüsse im Foyer

- 2x 125A
- 6x T25

Wasserpositionen Eventhalle

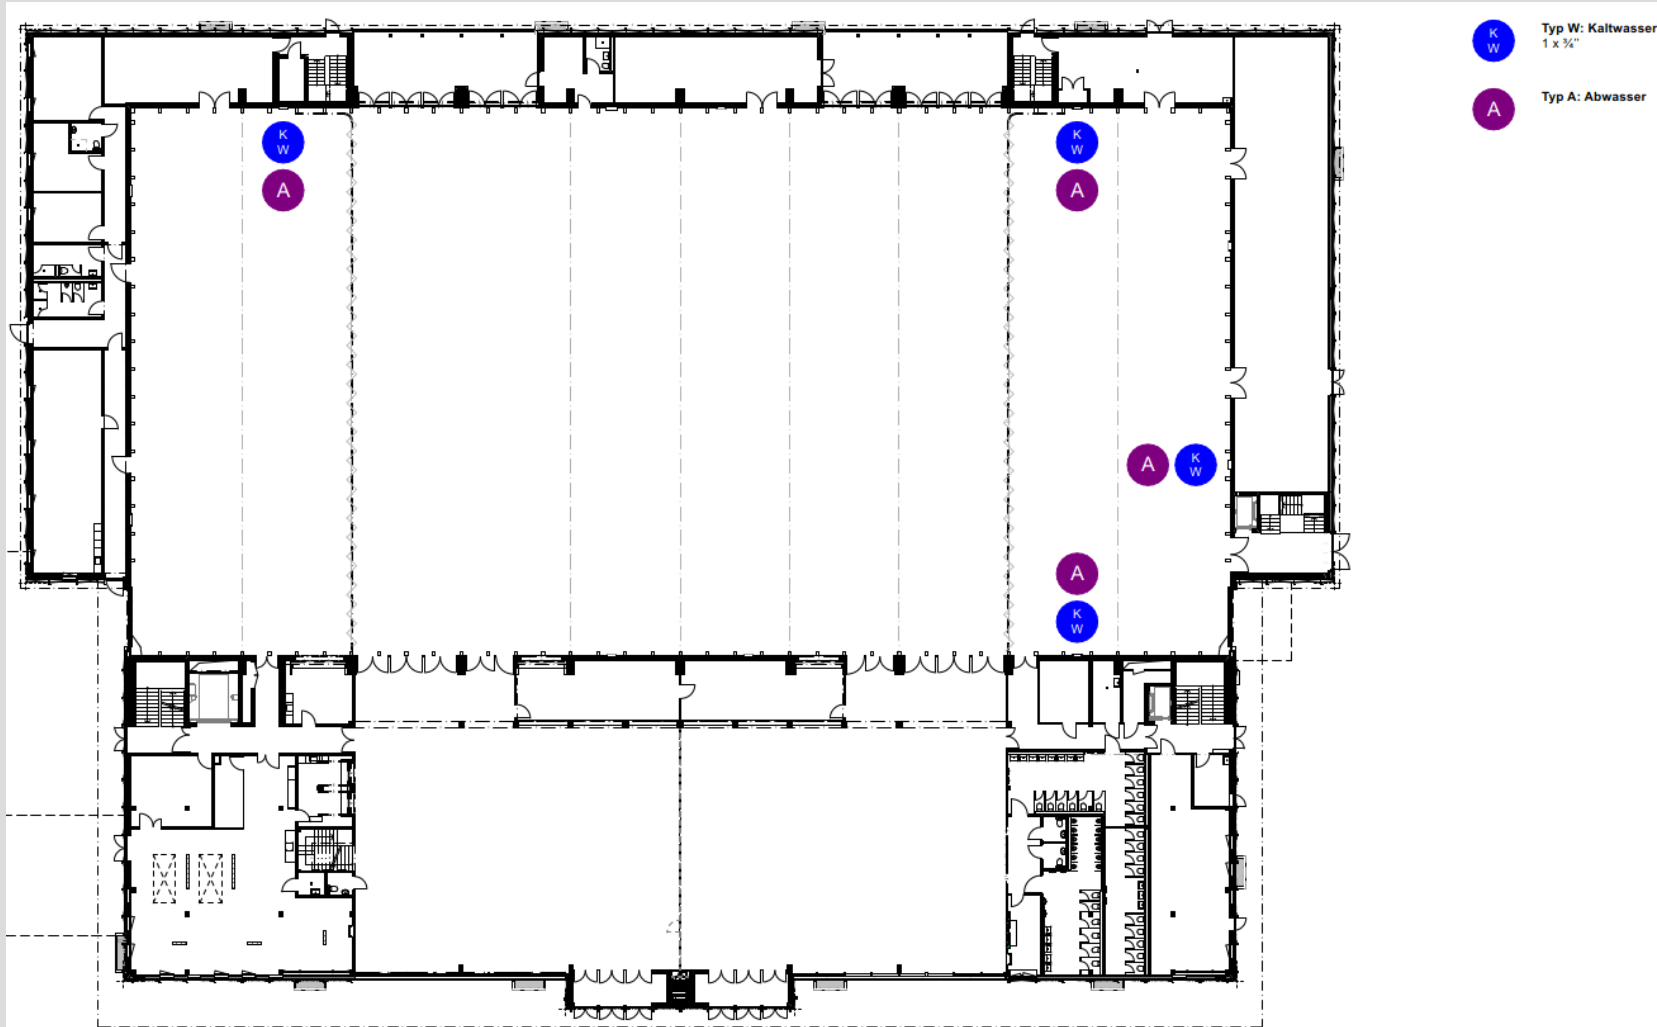

Elektropositionen Aussenbereich

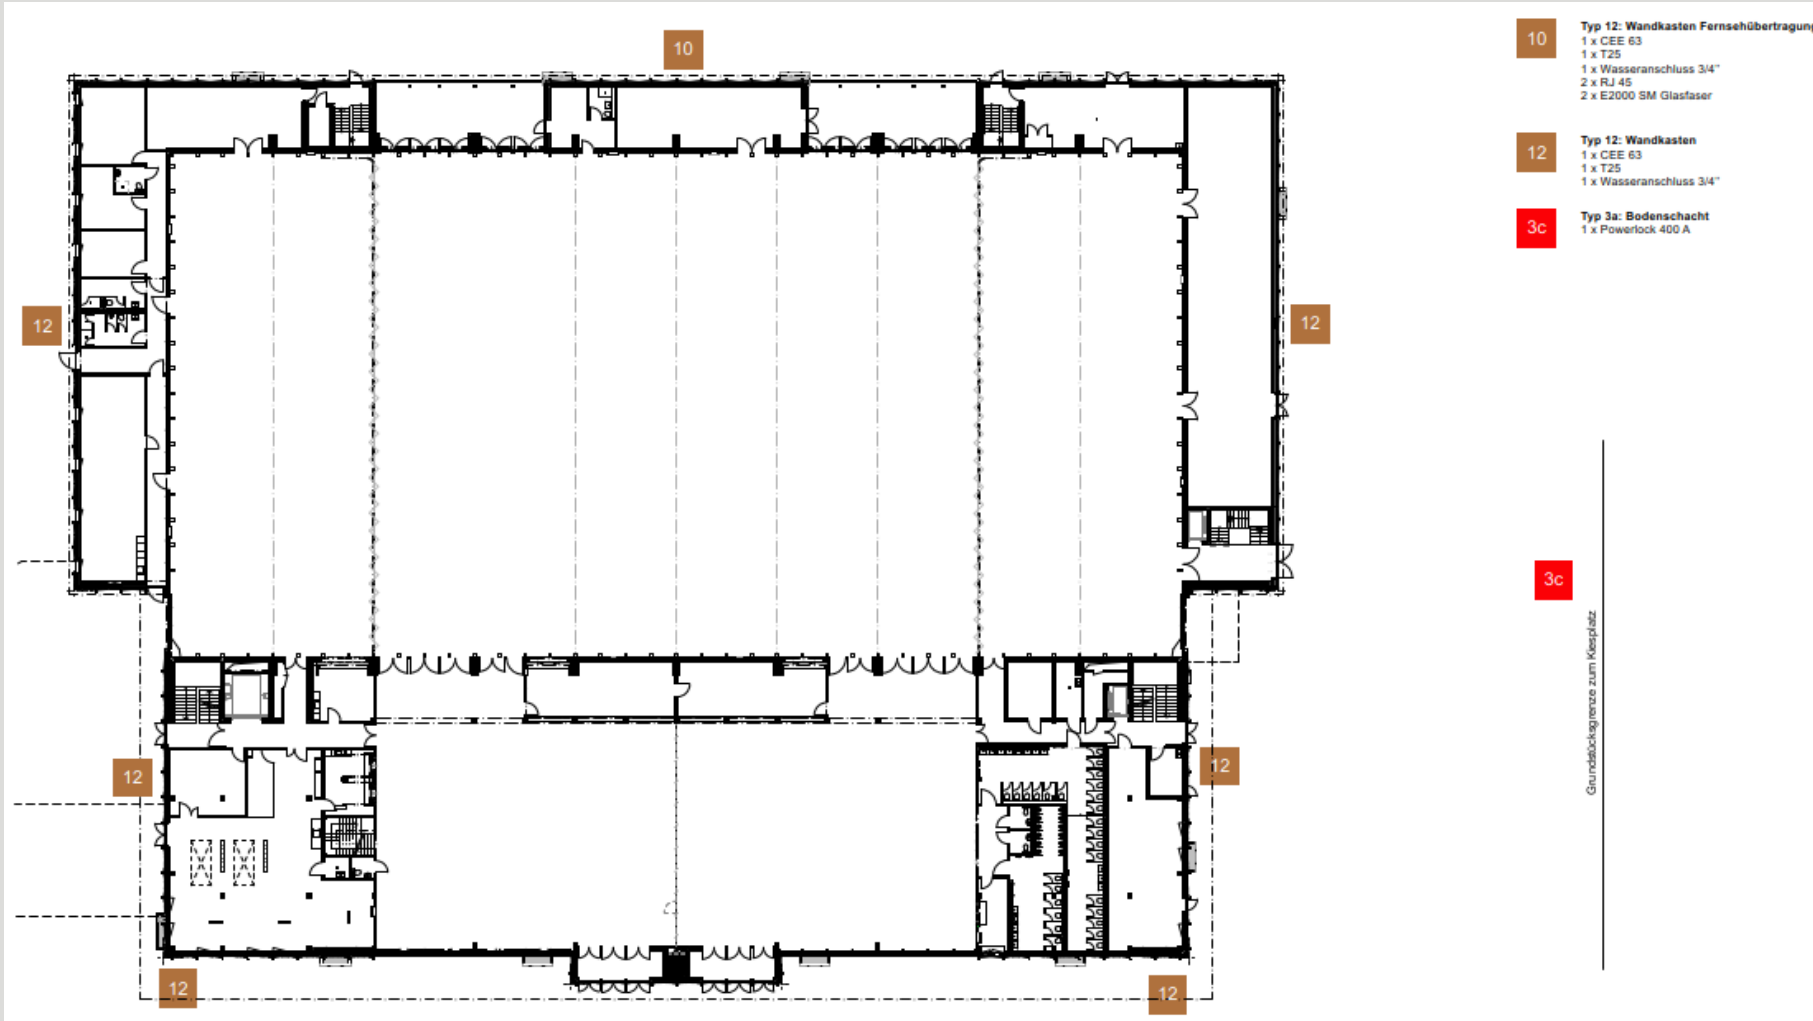

Diverse Anschlüsse Aussenbereich


- 1x 400A auf Powerlock (inkl. Verteiler auf diverse CEE)
- 16x CEE 63

Nightlinerplätze Aussenbereich

- Via Hauptverteiler 3c

AREON

Logistik – Aussenplatz

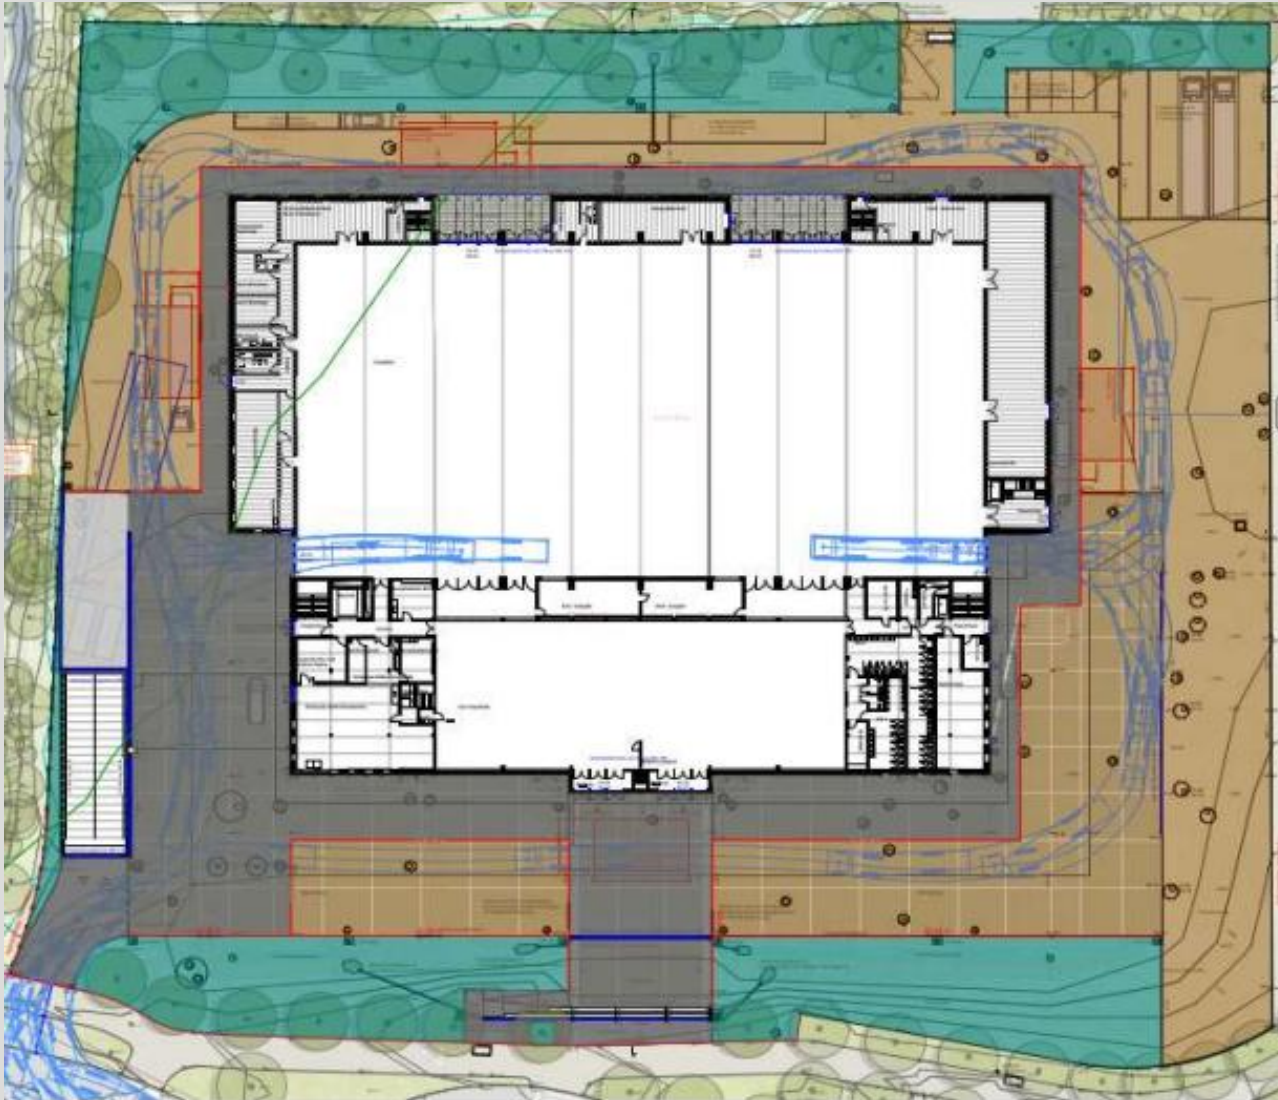

Logistik – Fuhrpark

Elektro-Stapler

Baoli KBE 25–35Li

Nenntragfähigkeit 2.5 Tonnen

Hubhöhe 3 Meter

Kosten 75.-/h (inkl. Fahrer)



AREON

Loft

AREON EVENTHALLE CHUR

AREON

Audio

Ausstattung

- Säulenlautsprecher von Fohhn, Serie LXP-220 inkl. Fohhn Systemverstärker mit Dante-Schnittstelle bietet eine zukunftssichere, digitale Netzwerkintegration für professionelle Audioanwendungen
- Mobiler Regiewagen inkl. Audiomischpult Yamaha DM3
- 4 Stück Funkmikrofonstrecken Shure ULXD-Serie (2x Handmikrofon, 2x Headset)

Lightning

Ausstattung

- 4 Stück statische LED-Spots für Grundausleuchtung

Video

LED-Screen

- Samsung LED-Module
- Grösse: 4.8 × 2.7m
- 2.9mm Pixel Pitch
- Auflösung: Full HD 16:9 – brillante Darstellung, ideal für Präsentationen und Videocontent




Stage

Bühne Loft

- Aus Büttec-Elementen Standardgrösse 4x2 Meter
- Standardhöhe 40cm



Elektropositionen Loft

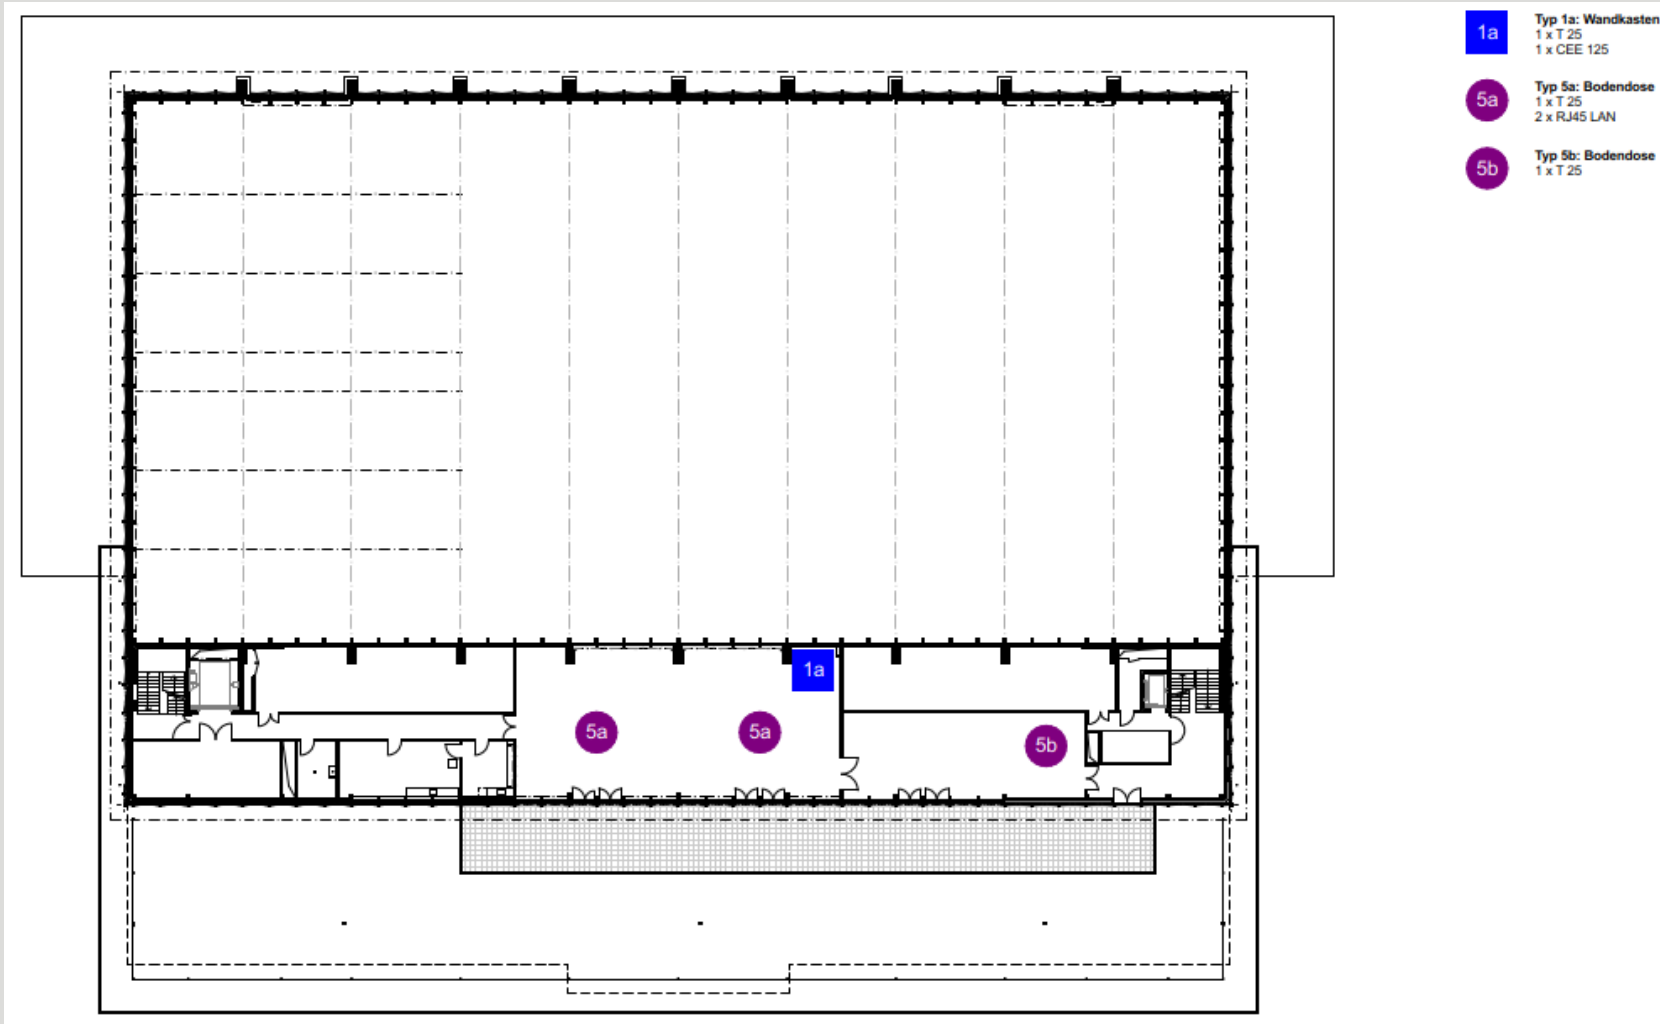

AREON

EVENTHALLE CHUR

Wir kreieren
echte Erlebnisse.
AREON EVENTHALLE CHUR
in **Kooperation** mit


CATERING SERVICES
MIGROS

EP:bernhard
ElectronicPartner
sound. vision. multimedia solutions

supported by **WINKLER®
LIVECOM**

